


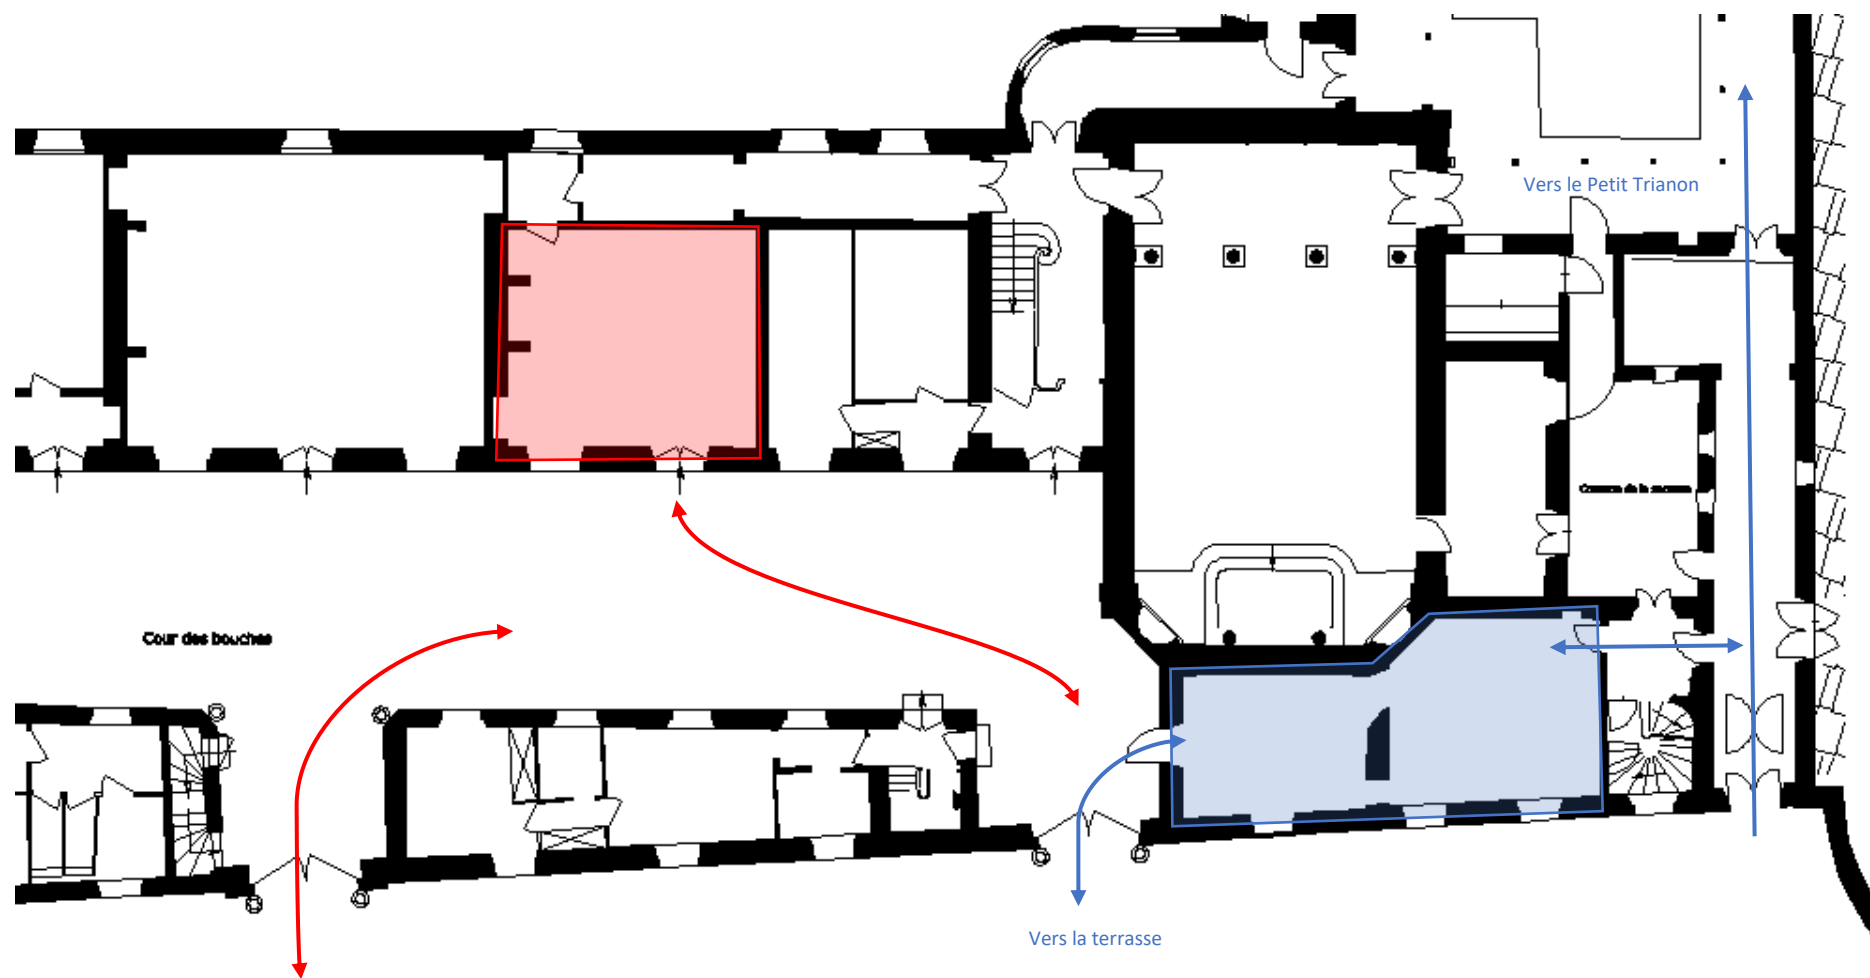



-  Espaces intérieurs publics
-  Terrasse
-  Espaces techniques et local poubelles partagé



Espaces techniques




Flux techniques

 

Espaces de vente



Flux du public

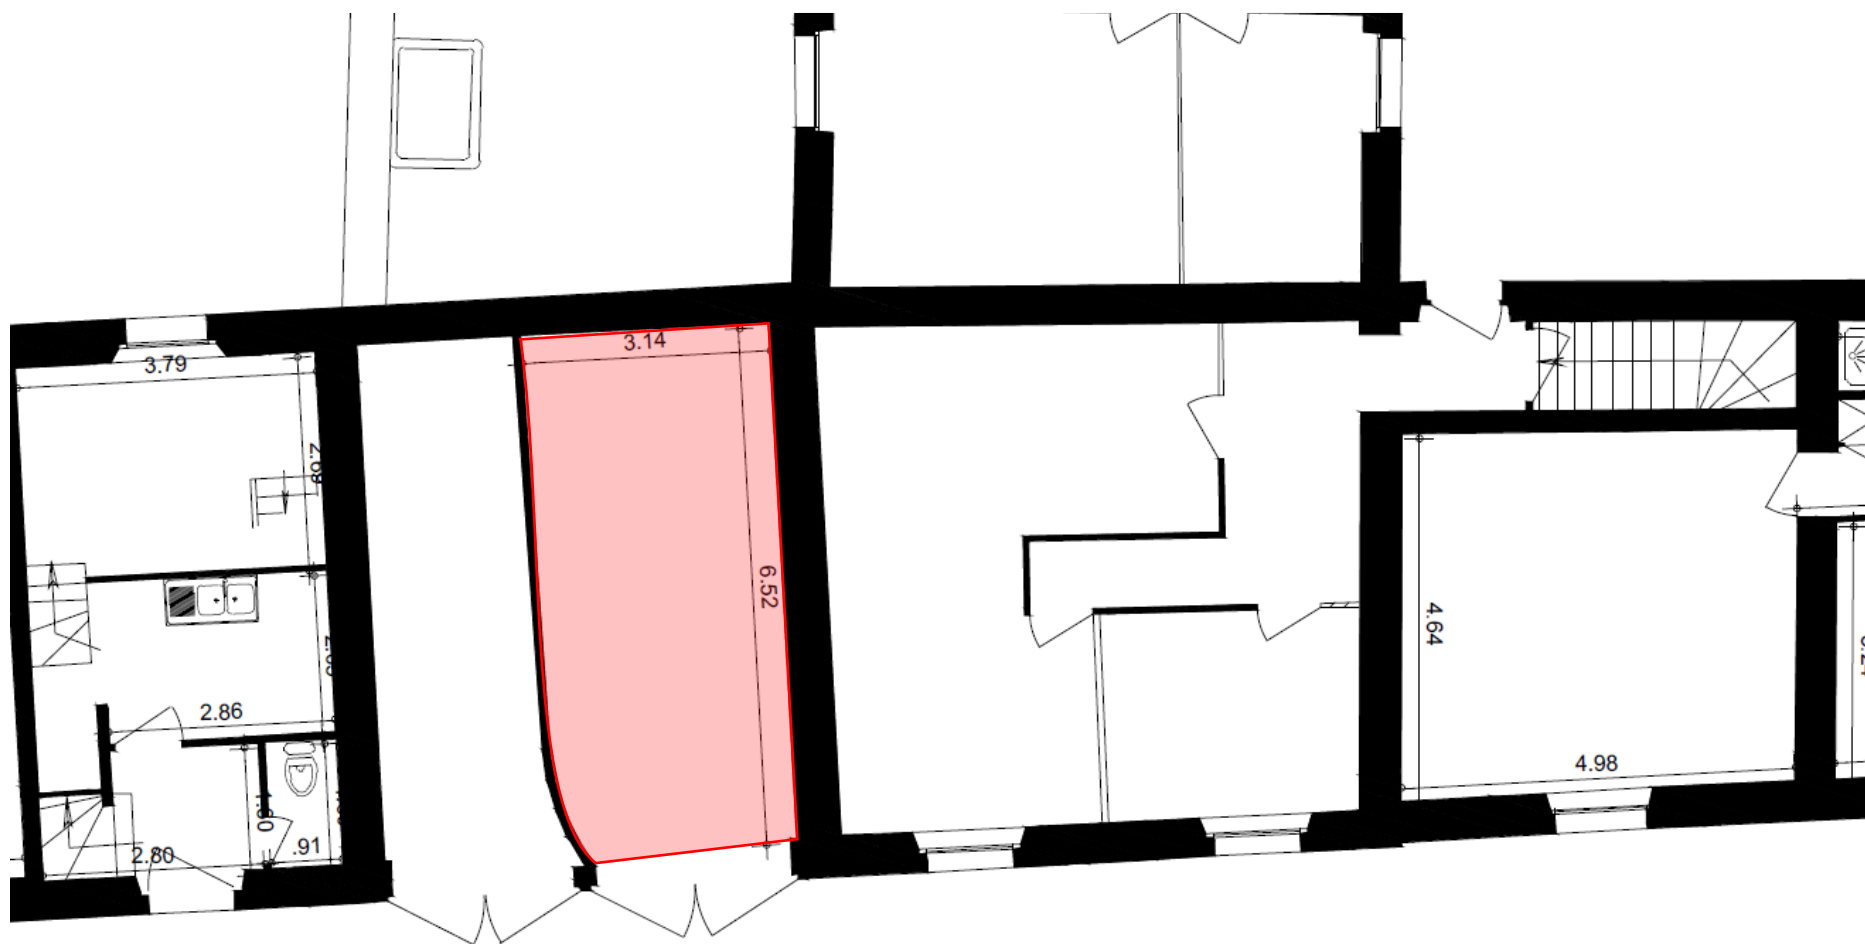

Local poubelle partagé